

**СХЕМА РАСПОЛОЖЕНИЯ
земельного участка на кадастровом плане территории
в кадастровом квартале 63:01:0215002**

Утверждена

Адрес: Самарская область, г. Самара, Кировский район, пос. Яблонька, ул. Бронная, участок № 19А
Категория земель: земли населенных пунктов
Вид разрешенного использования: индивидуальное жилищное строительство
Система координат: МСК-63, зона 1

(наименование документа об утверждении, включая
наименование органов государственной власти или
органов местного самоуправления, принявших
решение об утверждении схемы или подписавших
соглашение о перераспределении земельных участков)
от _____ № _____

Условный номер земельного участка :ЗУ1, площадью 599 кв.м., образуемого путем перераспределения из земельного участка с кадастровым номером 63:01:0215002:825 и земель, гос. собственность на которые не разграничена

Земельный участок перераспределяемый из земель, гос. собственность на которые не разграничена
Площадь з.у. = 268 кв.м.

Назв. точки	S = 599 кв.м.		Расстояние	Дирекционный угол
	Координаты X	Координаты Y		
н5	395811,82	1379889,93	13,80	46°35'19"
1	395821,30	1379899,95	23,97	135°37'32"
2	395804,17	1379916,71	1,60	219°31'3"
н6	395802,93	1379915,69	0,23	126°5'15"
н7	395802,80	1379915,88	17,12	220°14'37"
н8	395789,73	1379904,81	16,52	314°5'36"
н9	395801,39	1379893,11	1,80	228°26'18"
н10	395800,19	1379891,76	10,34	225°7'3"
н11	395792,90	1379884,44	6,45	314°26'9"
н12	395797,41	1379879,83	3,81	315°26'3"
н13	395800,13	1379877,16	6,85	44°13'53"
н14	395805,03	1379881,94	10,48	49°39'57"
н5	395811,82	1379889,93		

Назв. точки	S = 268 кв.м.		Расстояние	Дирекционный угол
	Координаты X	Координаты Y		
н5	395811,82	1379889,93	13,80	46°35'19"
1	395821,30	1379899,95	12,11	222°13'22"
4	395812,33	1379891,81	24,15	144°11'1"
3	395792,75	1379905,94	15,70	43°19'20"
2	395804,17	1379916,71	1,60	219°31'3"
н6	395802,93	1379915,69	0,23	126°5'15"
н7	395802,80	1379915,88	17,12	220°14'37"
н8	395789,73	1379904,81	16,52	314°5'36"
н9	395801,39	1379893,11	1,80	228°26'18"
н10	395800,19	1379891,76	10,34	225°7'3"
н11	395792,90	1379884,44	6,45	314°26'9"
н12	395797,41	1379879,83	3,81	315°26'3"
н13	395800,13	1379877,16	6,85	44°13'53"
н14	395805,03	1379881,94	10,48	49°39'57"
н5	395811,82	1379889,93		


Исходный земельный участок
с кадастровым номером 63:01:0215002:825
Площадь з.у. = 331 кв.м.

Назв. точки	S = 331 кв.м.		Расстояние	Дирекционный угол
	Координаты X	Координаты Y		
1	395821,30	1379899,95	23,97	135°37'32"
2	395804,17	1379916,71	15,70	223°19'20"
3	395792,75	1379905,94	24,15	324°11'1"
4	395812,33	1379891,81	12,11	42°13'22"
1	395821,30	1379899,95		

КАДАСТРОВЫЙ ПЛАН ТЕРРИТОРИИ

09.07.2021 г. №99/2021/403758628

КПТ. 2.1

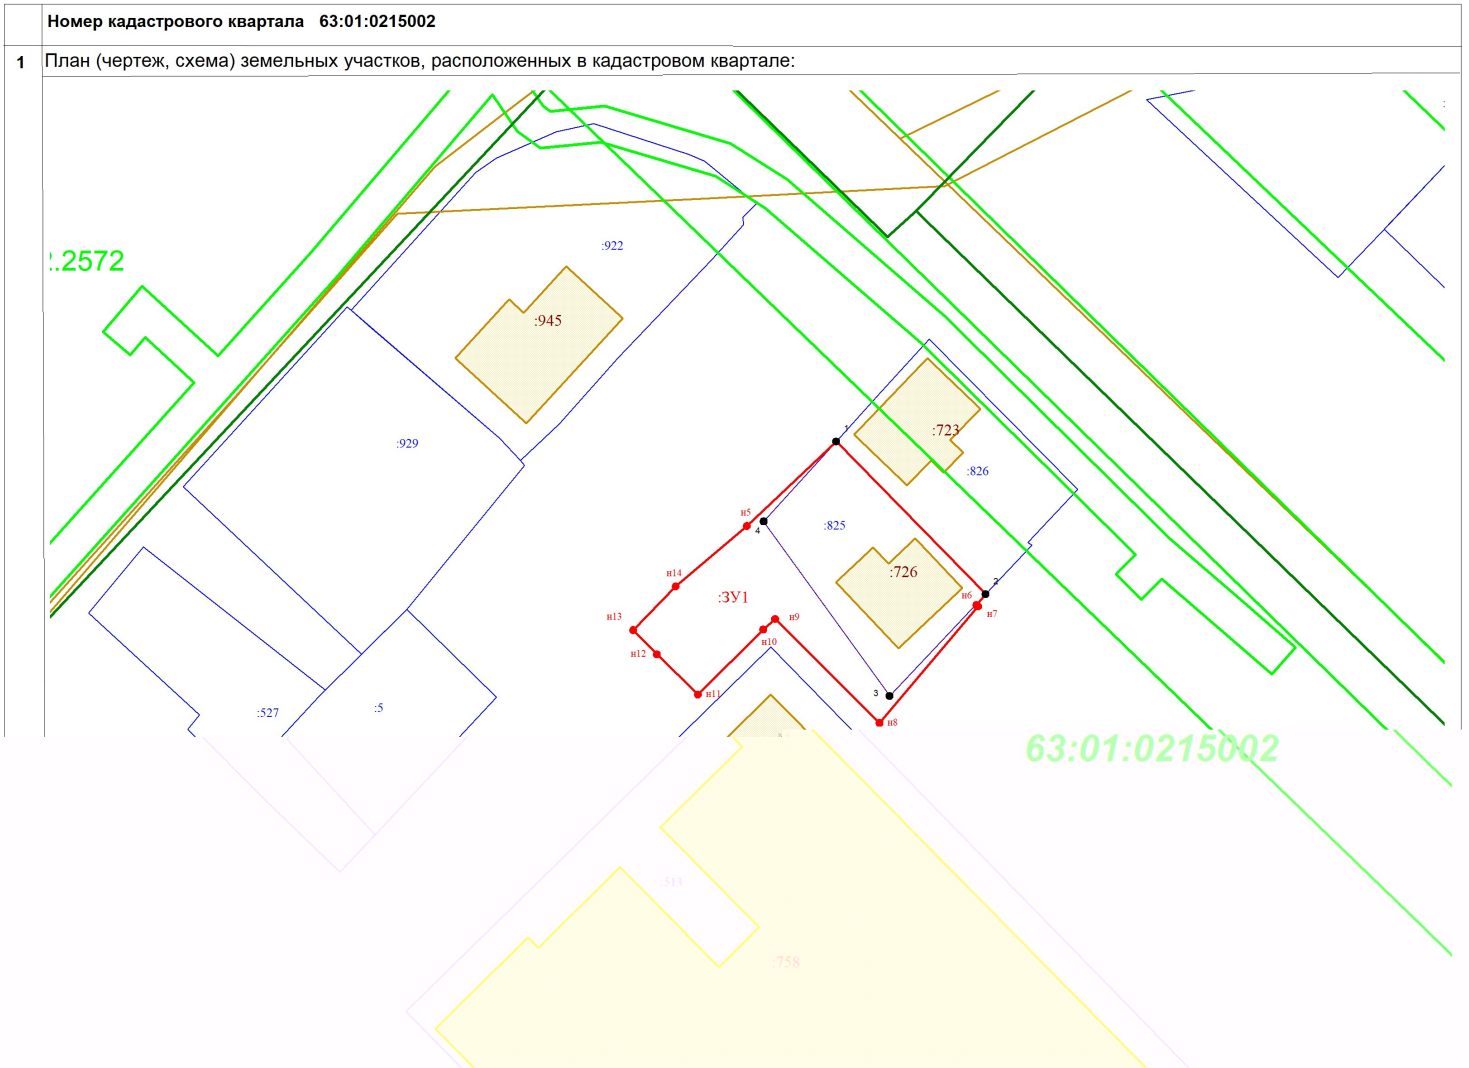

Масштаб 1:1000

Условные обозначения

- граница земельного участка, образуемого в результате перераспределения земельных участков в кадастровом квартале
- граница земельного участка :ЗУ1
- граница кадастрового квартала
- кадастровый квартал

63:01:0215002