

**СХЕМА РАСПОЛОЖЕНИЯ ЗЕМЕЛЬНОГО УЧАСТКА
НА КАДАСТРОВОМ ПЛАНЕ ТЕРРИТОРИИ**

местоположение установлено относительно ориентира расположенного в границах участка

Адрес ориентира: Самарская область, г. Самара, Железнодорожный район, ул. Дёповская

УТВЕРЖДЕНА

(наименование документа об утверждении,
включая наименования

органов государственной власти или органов
местного самоуправления,

принявших решение об утверждении схемы


или подписавших соглашение о
перераспределении земельных участков)

от _____ № _____

КАДАСТРОВЫЙ ПЛАН ТЕРРИТОРИИ
от 23-01-2020 г. № 99/2020/308801612

КПТ 2.1

План (чертеж, схема) объекта недвижимости, расположенных в кадастровом квартале

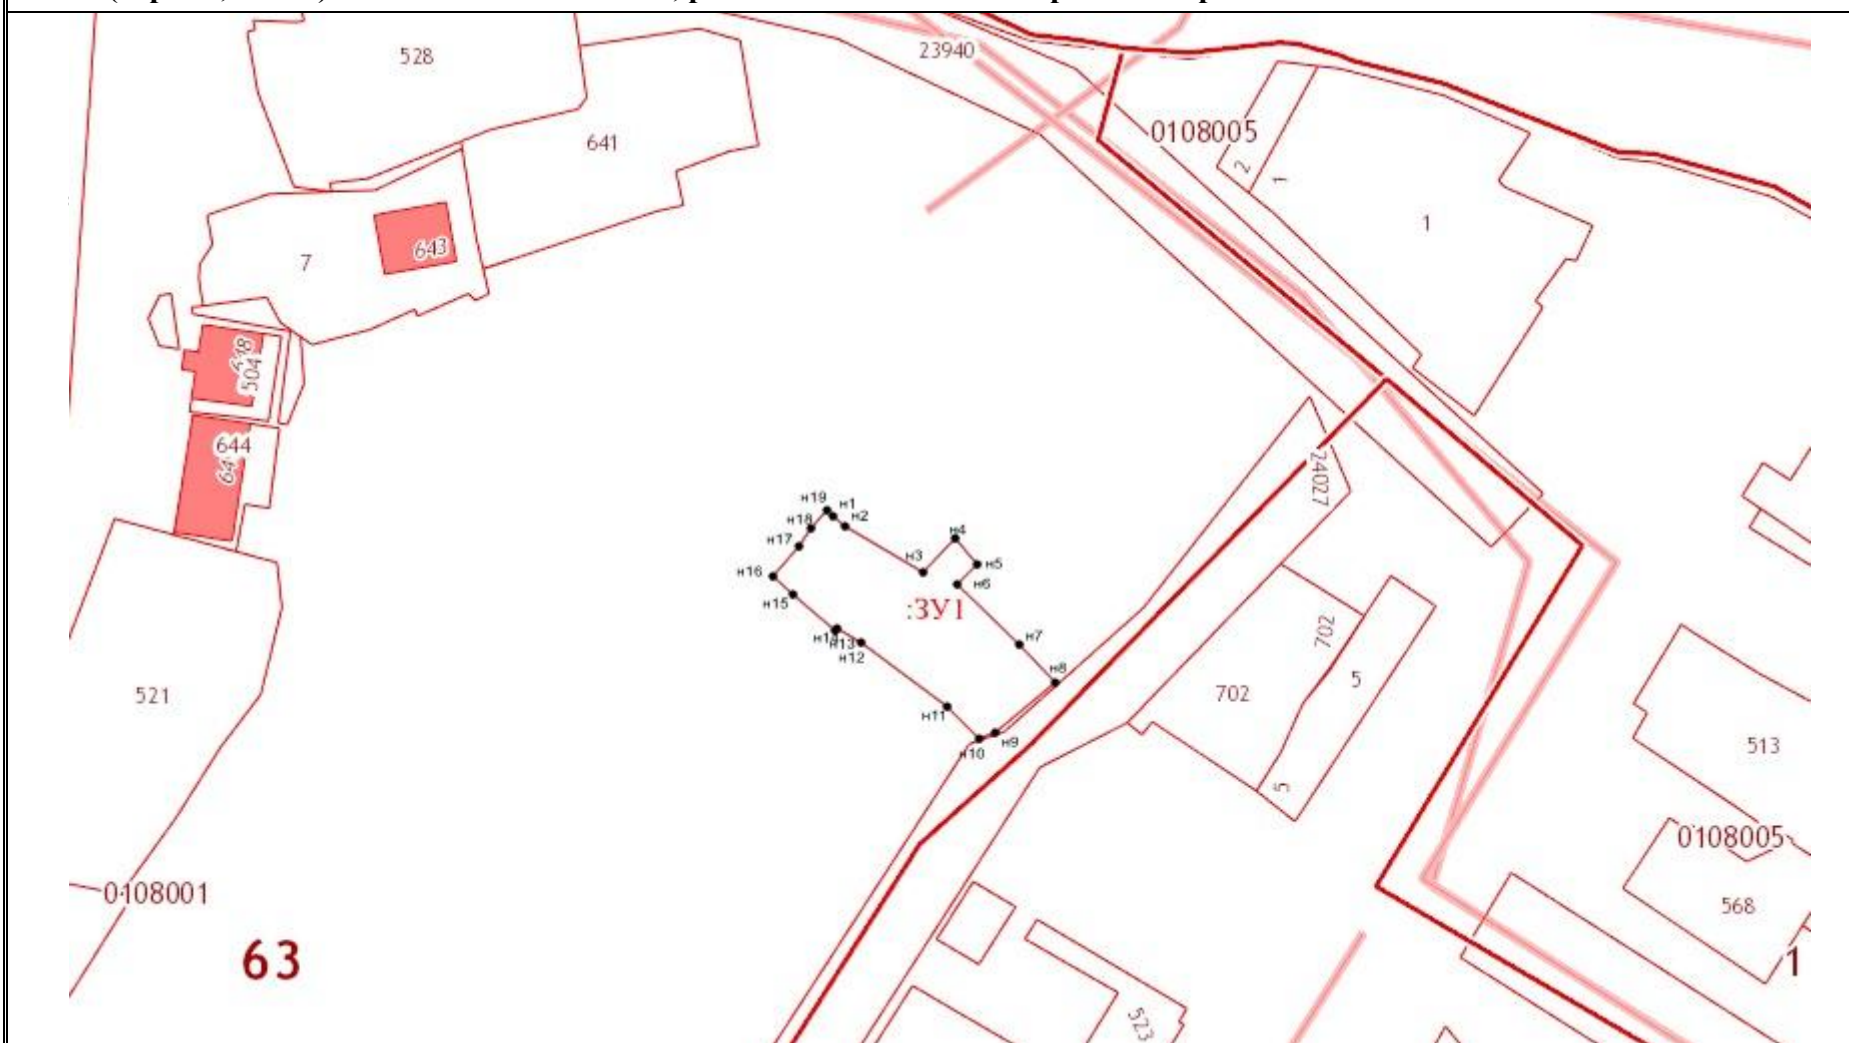

Масштаб 1 : 2000

МСК-63

Условные обозначения:

	- существующая часть границы, имеющиеся в ГКН сведения о которой достаточны для определения ее местоположения
	- вновь образованная часть границы, сведения о которой достаточны для определения ее местоположения
	- граница кадастрового квартала
	- характерная точка границы, сведения о которой достаточны для определения ее местоположения
:ЗУ1	- образуемый земельный участок
63:01:0108001	- номер кадастрового квартала

Условный номер земельного участка :ЗУ1		
Площадь земельного участка 221 м²		
Обозначение характерных точек границ	Координаты, м	
	X	Y
1	2	3
n1	386165.96	1373599.99
n2	386165.09	1373601.09
n3	386161.07	1373608.07
n4	386164.07	1373610.87
n5	386161.87	1373612.82
n6	386160.06	1373611.20
n7	386154.62	1373616.79
n8	386151.30	1373619.97
n9	386146.71	1373614.71
n10	386146.22	1373613.35
n11	386148.98	1373610.41
n12	386154.62	1373602.54
n13	386155.96	1373600.33
n14	386155.76	1373600.19
n15	386158.89	1373596.44
n16	386160.41	1373594.61
n17	386163.25	1373596.83
n18	386164.72	1373597.94
n19	386166.47	1373599.33
n1	386165.96	1373599.99