


КАРТА (ПЛАН)

Санитарно-защитная зона для производственного объекта - производственной площадки Мукомольного цеха, расположенного по адресу:
Самарская обл., г. Самара, Куйбышевский р-н, п. Кирзавод, на земельных участках с К№63:01:0408003:1 и К№63:01:0408003:1333

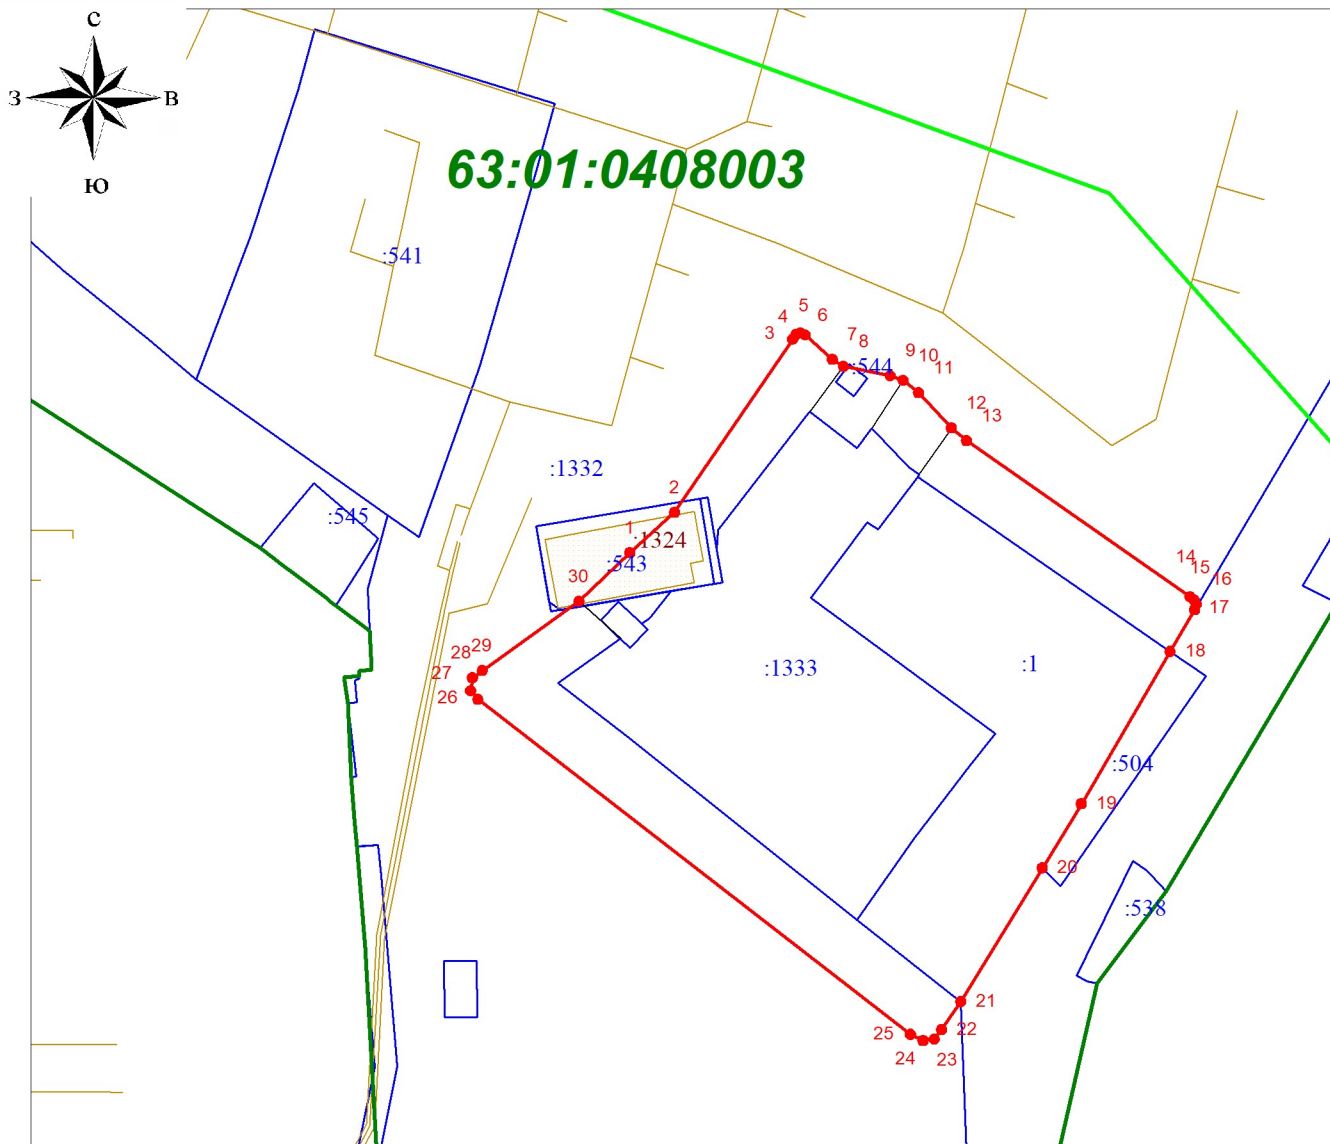

Масштаб 1:2000

Условные обозначения

- Граница зоны с особыми условиями
- 1 - Обозначение характерной точки вновь образованной границы ЗОУИТ
- Граница сооружения, сведения о котором содержатся в ЕГРН
- 63:01:0408003 - Обозначение кадастрового квартала
- Границы земельных участков, сведения о которых содержатся в ЕГРН
- Граница расчетной санитарно-защитной зоны производственного объекта